


PROJEKT  
**VERWALTUNGSGEBÄUDE NEU**  
**2372 GIESSHÜBL**

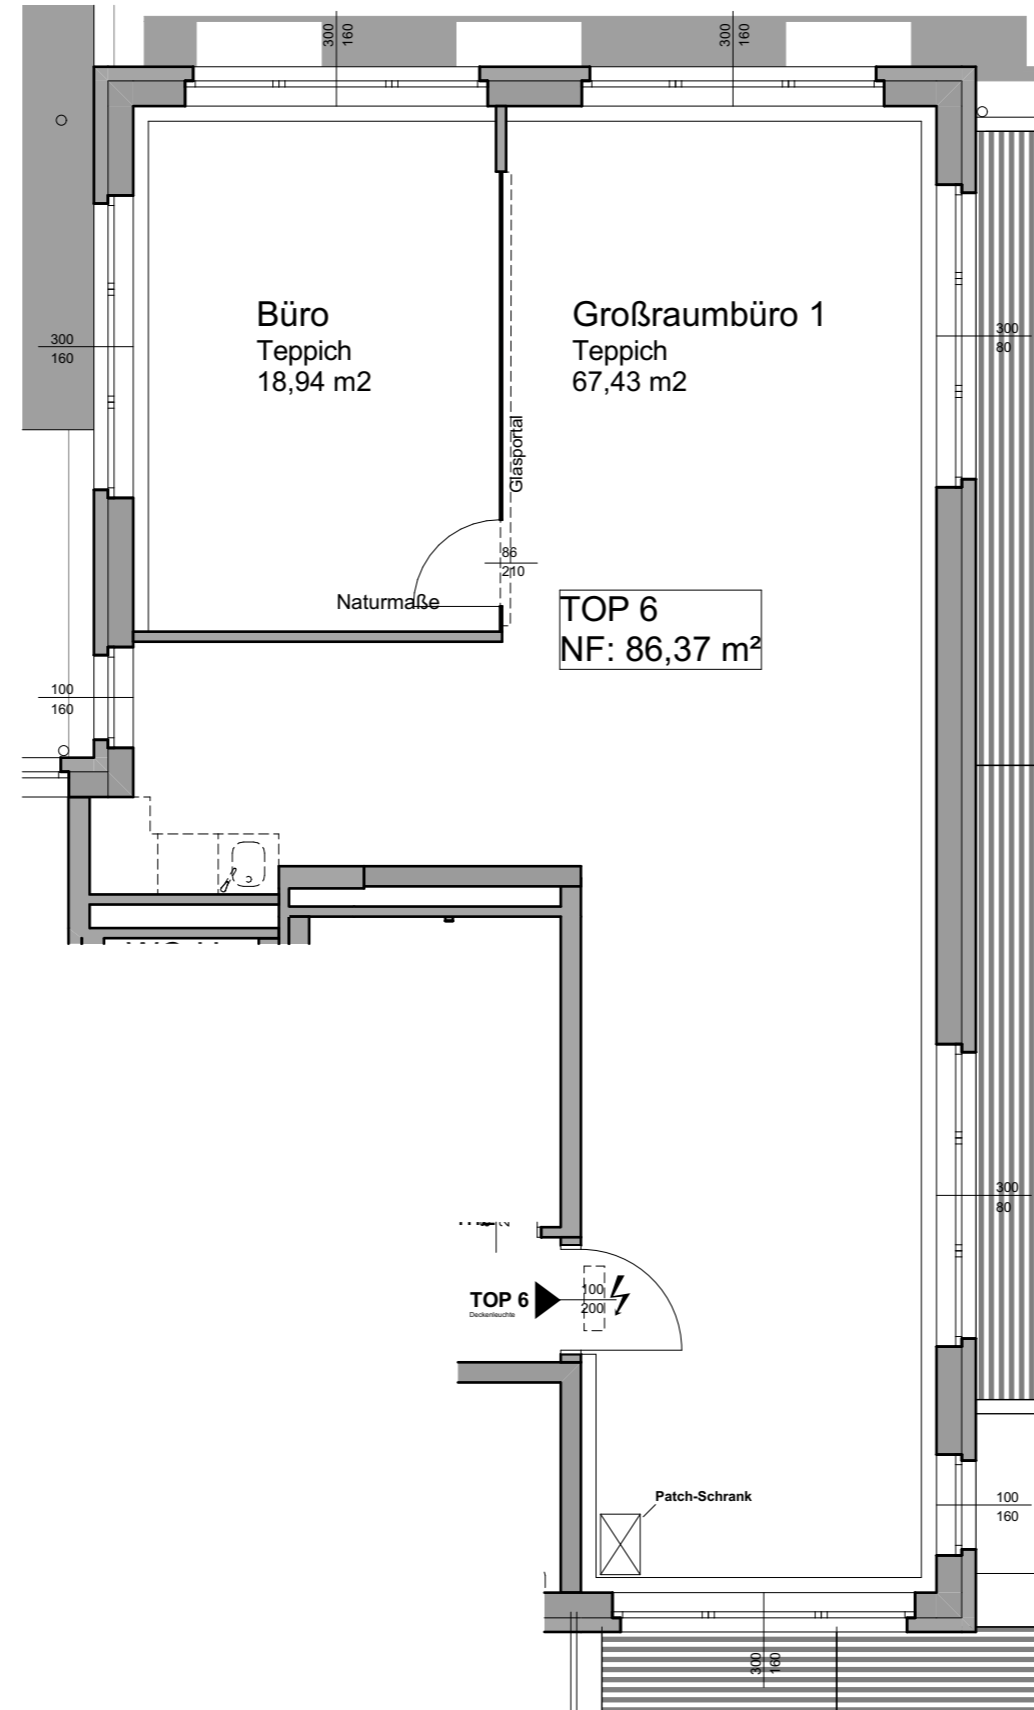

**DACHESCHOSS**  
**TOP 6**

STAND: 01.09.2016

**Großraumbüro 1** 67,43 m<sup>2</sup>  
**Großraumbüro 2** 18,94 m<sup>2</sup>  
**GESAMT:** 86,37 m<sup>2</sup>

Perlhof Verwaltungsgebäude GmbH  
 Perlhofgasse 2/B, 2372 Gießhübl/ Wien  
 Tel.: 02236/ 865 068  
 Fax: 02236/ 865 068 68

