



BORTENSCHLAGER BAUUNTERNEHMEN

GESELLSCHAFT M. B. H.

HOCH- UND TIEFBAU - ZIMMEREI - INDUSTRIEOFENBAU - FERTIGHÄUSER

A-4910 HOHENZELL RIED i.l., BAUMEISTERSTR. 1, POSTFACH 200

TELEFON 07752/83516-0

e-mail: office@bortenschlager.at

TELEFAX 07752/83510 BAUHOF 07752/83186 TISCHLEREI 07752/87240

BORTENSCHLAGER

BAUEN FÜR'S LEBEN

Bauwerber:

EINREICHPLAN

Projekt:

Anbau auf bestehende
Terrasse

EG: Wintergarten

OG: Wintergarten

Herr Heribert und Frau Karin

Karrer

Waldstraße 18 4616 Weisskirchen

FREIGABE BAUWERBER UNTERSCHRIFT

Freigabe Planverfasser

Ort : 4616 Weisskirchen

Kat.Gem.: Weyerbach

Parz.Nr.: 665/9 EZ: 298

Grundbesitzer:

Herr Heribert und Frau Karin

Karrer

Waldstraße 18



BORTENSCHLAGER
Bauunternehmen
GmbH

4921 Hohenzell
Baumeisterstraße 1



MEISTERBETRIEBE

11. Jan. 2007

Freigabe Grundbesitzer Unterschrift

Freigabe Bauführer



BORTENSCHLAGER
Bauunternehmen
GmbH

4921 Hohenzell
Baumeisterstraße 1



MEISTERBETRIEBE

11. Jan. 2007

Entwurf Ersetzt durch :

gez.: E.CH. Plan Nr.: 06/Ti185

gepr.: Fek Ersatz für:

Maßstab : Bauplan : 1 : 50

Lageplan : 1 : 1000 Detail : Schnitt 1:50

Maße überprüfen! Naturmaße am Bau nehmen!

Legende Holzkonstruktion braun

Mauerwerk rot Stahlkonstruktion violett

Beton grün Abbruch gelb

Stahlbeton blau Bestand grau

behördliche Vorprüfung:

Gemeindeamt Weißkirchen a.d. Traun	
Bundesgebühren	€ 18,-
Verwaltungsabgabe	€
entrichtet. Geb. Verz. Nr.
Datum 13.03.07	Unterschrift

Baubehörde:

Gemeindeamt Weißkirchen a. d. Traun

Dieser Bauplan ist der Bauverhandlung
am 26.02.2007 zugrundegelegt.

Der Bürgermeister:


Gemeindeamt Weißkirchen a. d. Traun
Pol. Bez. Wels-Land, O.O.

Baupolizeilich genehmigt

mit Bescheid vom 13.03.2007

Zl. Bau 131-917-2007

Weißkirchen a. d. Traun, am 13.03.2007

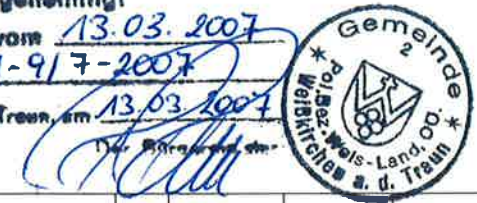

Index	Änderungskurzbeschreibung	Auftraggeber	St	Name	gepr.	Tag
1						
2						
3						
4						

Vom Antragsteller Zu beschreiben	
6. Gemeinschaftseinrichtungen	
a) Kinderspielplätze	
b) Gemeinschaftsantennen	
c) Abstellräume	
d) Aufzüge	
e) Schutzraum	
f) Erholungsflächen	
g) Stellplätze (Garagen, Abstellplätze)	
7. Sonstige Angaben	
a) umbauter Raum / m ³	194 m ³
b) bebaute Fläche / m ²	Wintergarten 38,73m ²
c) Anzahl der Geschosse über dem Erdboden	Wintergarten EG / Wintergarten OG
d) Ausmaß der Unterkellerung	Bestand
e) Ausmaß des ausgebauten Dachraumes	
f) Raumhöhe; Arbeitsräume, Wohn- und Aufenthaltsräume, Keller	2,68m-7,17m
g) Anzahl der Wohnungen (Büros, Geschäftsräumlichkeiten etc.)	
8. Bauerleichterungen gemäß § 41 O.ö. BauTG	

Aurolzmünster, am 11.01.2007

Bauwerber:

**Heribert u. Karin Karrer
Waldstr. 18, 4616 Weisskirchen**

Planverfasser:

Fa. Bortenschlager Bauunternehmen Ges.m.b.H.
A-4910 Hohenzell Ried i. I. Baumeisterstr. 1

Bauführer:

Fa. Bortenschlager Bauunternehmen Ges.m.b.H.
A-4910 Hohenzell Ried i. I. Baumeisterstr. 1

Grundeigentümer / Miteigentümer:

Heribert Karrer
.....
(Unterschrift)



Heribert Karrer
.....
(Unterschrift)

11. Jan. 2007


Vom Antragsteller zu beschreiben	
1. a) Art des Bauvorhabens	Wintergarten
b) Neubau / Zubau / Umbau Wesentliche bauliche Änderung	Zubau
c) Verwendungszweck / Änderung des Verwendungszweckes	Wintergarten
d) Bauvorhaben auf Dauer / vorübergehend / befristet	Auf Dauer
2. Lage des Bauvorhabens	Gst. Nr. 665/9
a) Grundstück Nr., EZ, KG	
b) Straße / Gasse / Platz / Nr. mit Angabe der Straßenkategorie (Bundes-, Landes-, Gemeinde- straße, Güterweg)	Gemeindestr. Waldstraße 18
c) Abstand von der Straße (Straßenrand)	
d) Abstand des geplanten Bauvorhabens von den Nachbargrundgrenzen	
3. Bebauungsgrundlagen	
a) Rechtswirksamer Flächenwidmungs- bzw. Bebauungsplan (Nr. und Bezeichnung) geschlossene / offene / gekuppelte / Gruppenbauweise	
b) Baubeschränkungen (z.B. Denkmalschutz, Eisenbahnen, Flugplatz, Hochspannungsleitung, Gewässer, Wasserschutz- und Natur- Schutzgebiete, Dienstbarkeiten ua.)	

LAGEPLAN M 1:500

65/3

Kruis Stefanie
4616 Weißkirchen,
Weyerbach 55

Kruis Wolfgang
4616 Weißkirchen, Weyerbach 55

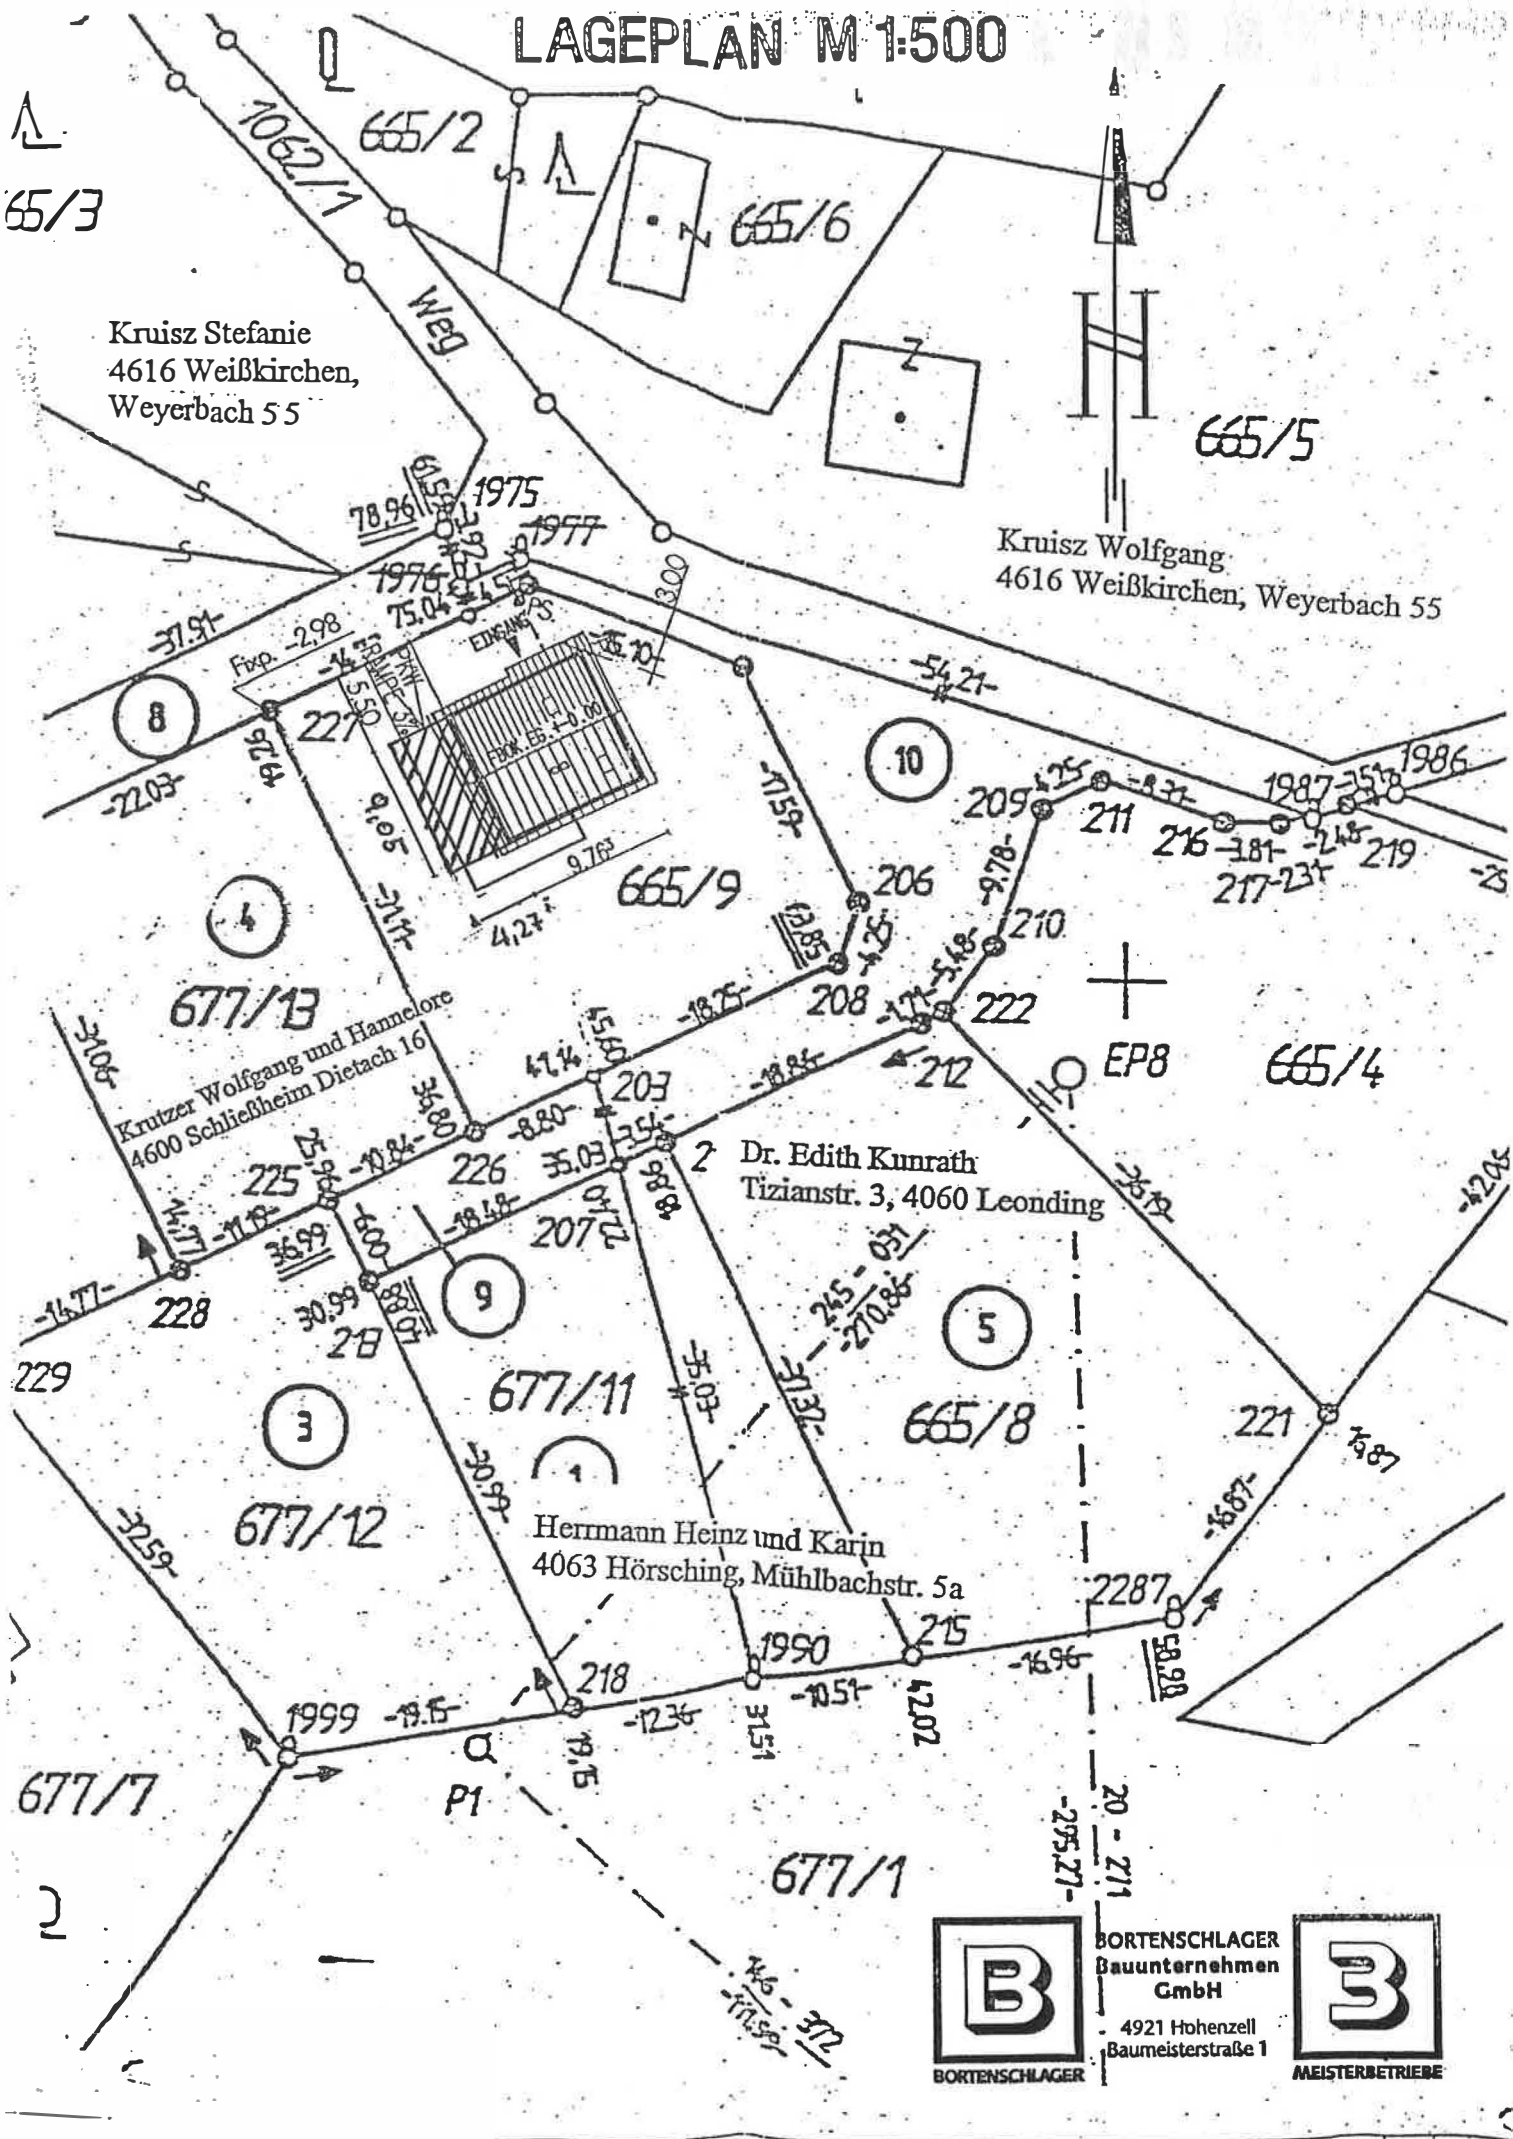

BORTENSCHLAGER
Baunternehmen
GmbH
4921 Hohenzell
Baumeisterstraße 1



MEISTERBETRIEBE