



Unverbindliche Plankopie.
 Änderungen während der Bauausführung,
 infolge der Behördenauflagen, haus-
 technischer und konstruktiver
 Maßnahmen vorbehalten.
 Alle Maße sind in Zentimeter, sofern nicht
 anders angegeben.
 Türkoten sind Durchgangslichter.
 Höhenangaben beziehen sich auf FOK.
 Längen-, Höhen-, Flächenangaben
 entsprechen den Rohbaumaßen.
 Bauübliche Toleranzen sind zulässig.
 Dieser Plan ist nicht für die Bestellung von
 Einbaumöbeln verwendbar.
 Naturmasse erforderlich!
 Die Einrichtung ist illustrativ dargestellt und
 wird nicht geliefert. Boden- und
 Wandbeläge, Elektro-, Sanitär und sonstige
 Ausstattung laut gültige
 Ausstattungsbeschreibung.
 Duschtassen sind optional (auf
 Sonderwunsch).

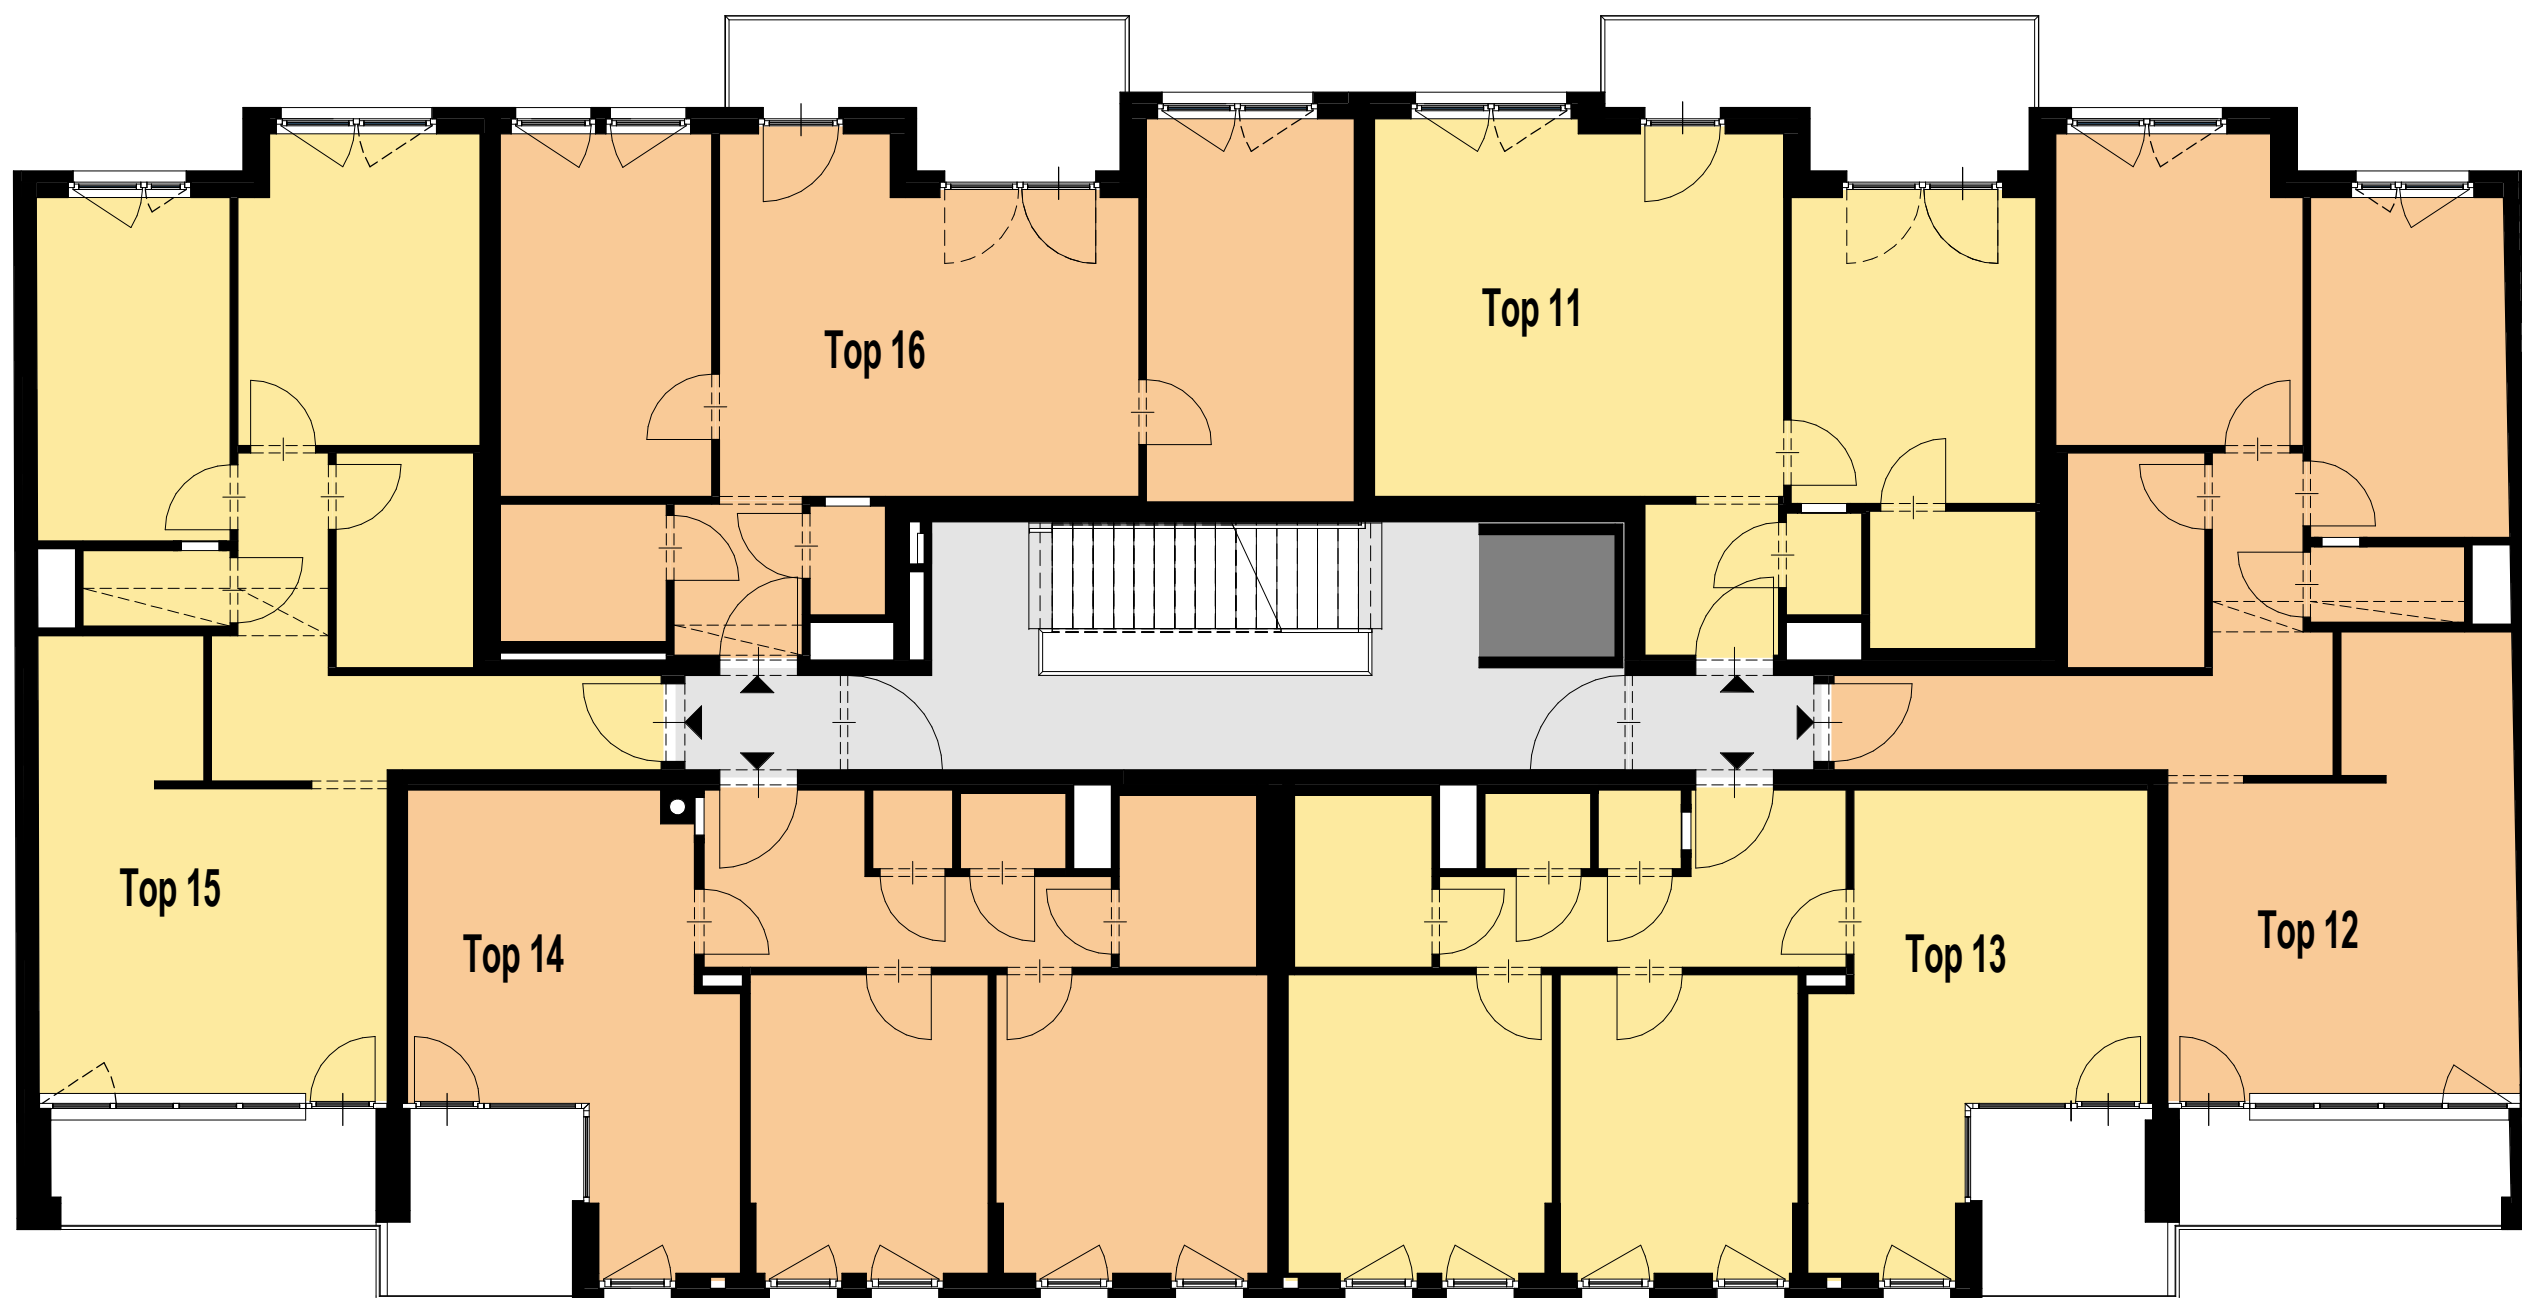

- | | |
|--------|--------|
| Gang | Top 13 |
| Lift | Top 14 |
| Top 11 | Top 15 |
| Top 12 | Top 16 |

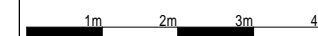