

ÜBERSICHTSPLAN
1.0G

Unverbindliche Plankopie.
Änderungen während der Bauausführung,
infolge der Behördenauflagen, haus-
technischer und konstruktiver
Maßnahmen vorbehalten.
Alle Maße sind in Zentimeter, sofern nicht
anders angegeben.
Türkoten sind Durchgangslichter.
Höhenangaben beziehen sich auf FOK.
Längen-, Höhen-, Flächenangaben
entsprechen den Rohbaumaßen.
Bauübliche Toleranzen sind zulässig.
Dieser Plan ist nicht für die Bestellung von
Einbaumöbeln verwendbar.
Naturmasse erforderlich!
Die Einrichtung ist illustrativ dargestellt und
wird nicht geliefert. Boden- und
Wandbeläge, Elektro-, Sanitär und sonstige
Ausstattung laut gültige
Ausstattungsbeschreibung.
Duschtaassen sind optional (auf
Sonderwunsch).

ohne Maßstab




Datum: 17.10.2016

RENNWEG 52

BAUPLATZ_B

BAUPLATZ_A

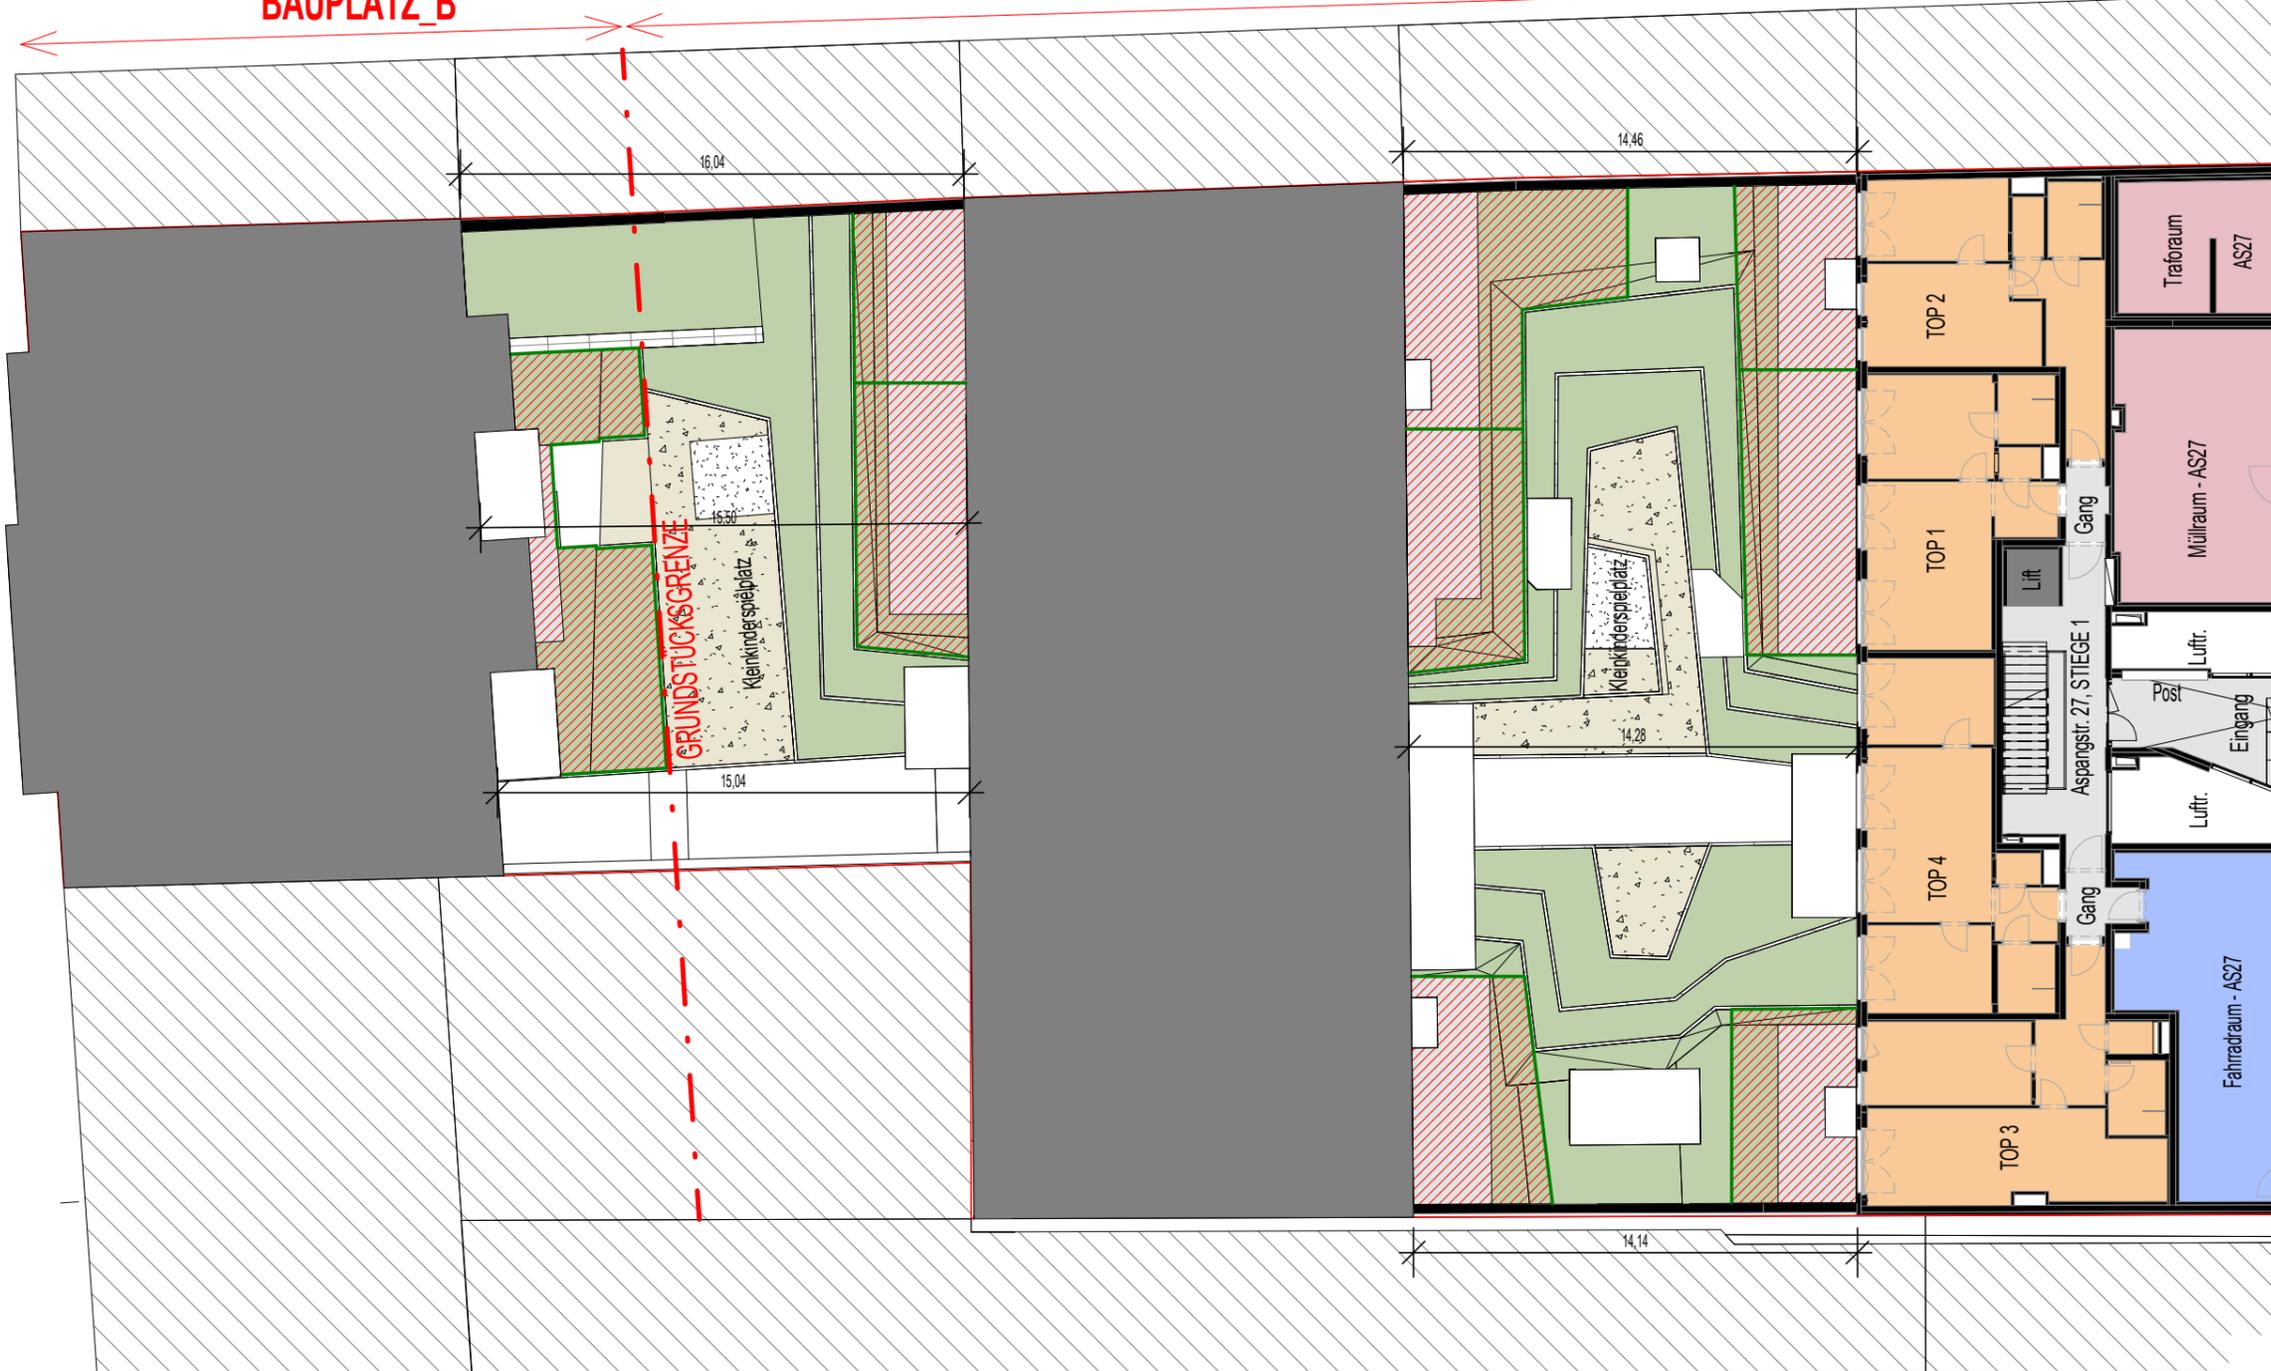

ASPANGSTRASSE 27

Zugang Aspangstr.
Z1: Stiege 1+2

Legende:

- | | | |
|-----------------------|--------------------|--------------|
| Allgemein | Gang | Sandkiste |
| Durchgang_geschlossen | Kies-/Humus-Fläche | Schacht_Lift |
| Durchgang_offen | Parkgarage | Stiegenhaus |
| Fahrradraum | Privatgärten | Technik |
| Fallriesele | private Nutzung | Terrassen |

