




LILIENBERGGASSE 10 1130 WIEN

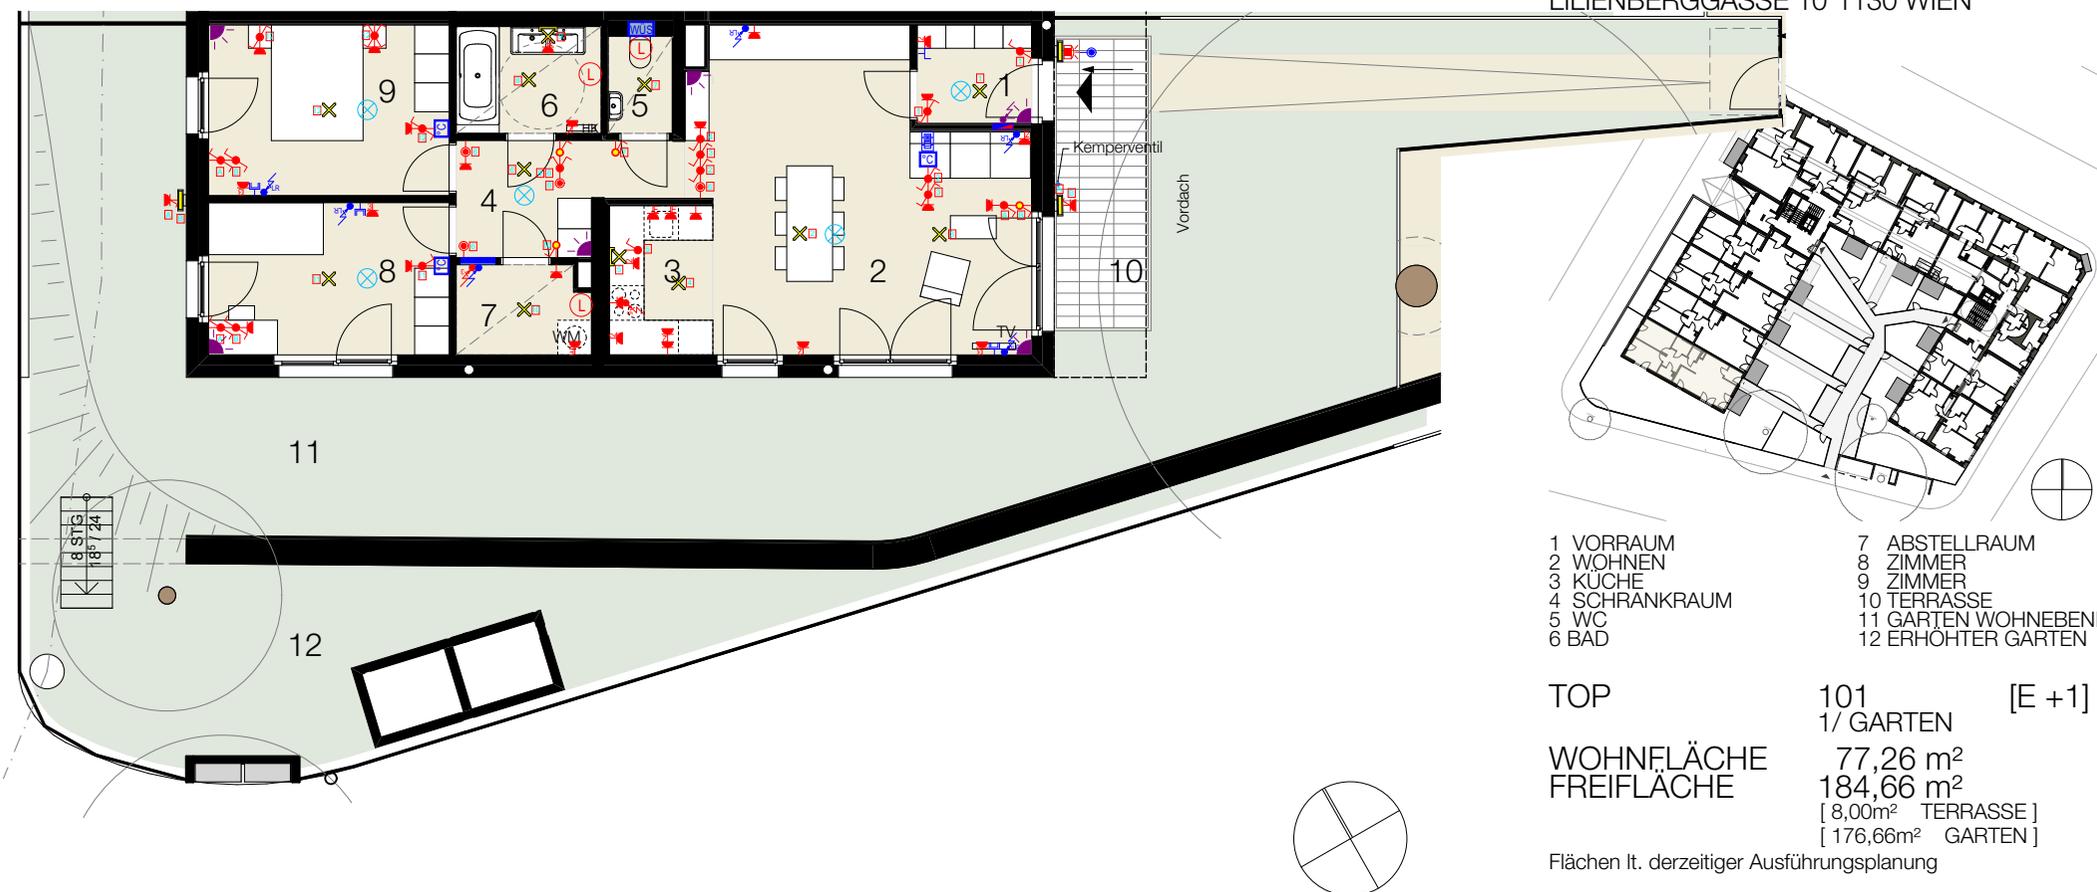

- | | |
|---------------|---------------------|
| 1 VORRAUM | 7 ABSTELLRAUM |
| 2 WOHNEN | 8 ZIMMER |
| 3 KÜCHE | 9 ZIMMER |
| 4 SCHRANKRAUM | 10 TERRASSE |
| 5 WC | 11 GARTEN WOHNEBENE |
| 6 BAD | 12 ERHÖHTER GARTEN |

TOP 101 [E +1]
1/ GARTEN

WOHNFLÄCHE 77,26 m²
FREIFLÄCHE 184,66 m²
[8,00m² TERRASSE]
[176,66m² GARTEN]

Flächen lt. derzeitiger Ausführungsplanung