


Wohnbau
Hallergasse 4-6/Eydinggasse 3
1110 Wien

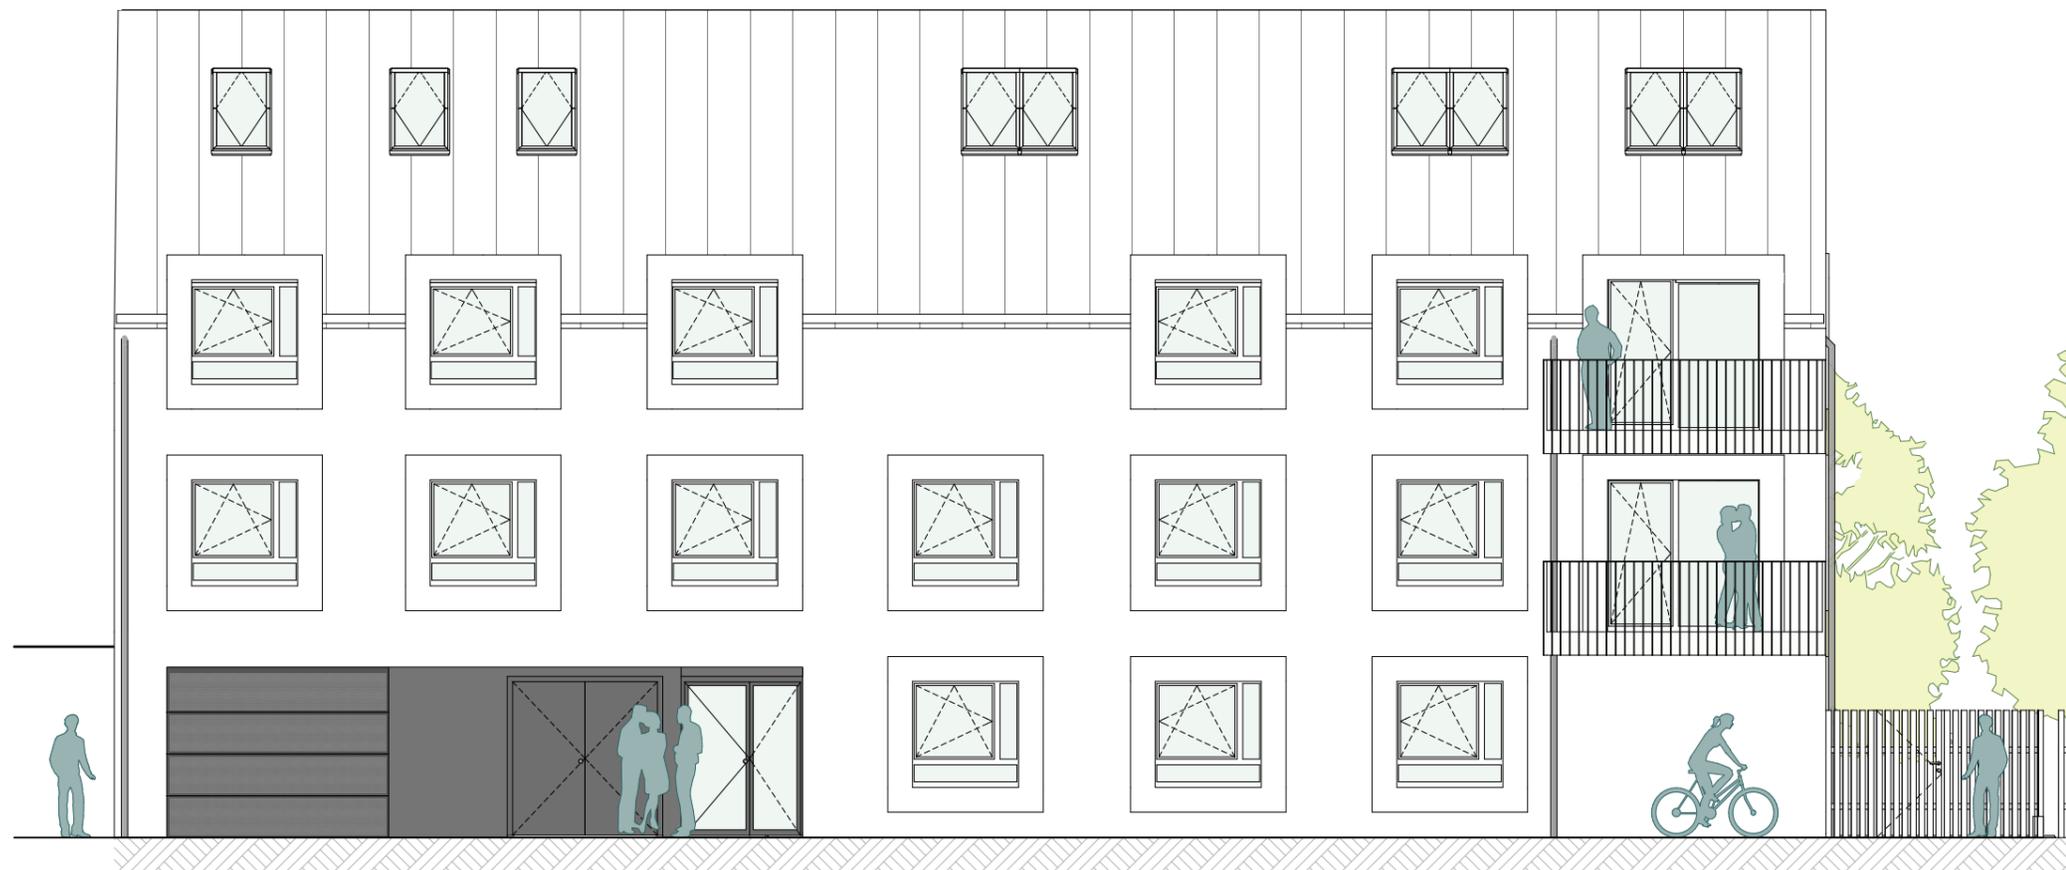

at home
wohnprojekte + ideen

at home Immobilien-GmbH
Hernalser Gürtel 1, 1170 Wien

Planverfasser

Franz&Sue

Franz und Sue ZT GmbH Architekten und
Generalplaner
Hornbostelgasse 3/2/32, 1060 Wien,
Telefon +43 1 941 52 65, office@franzundsue.at

Wohnbau
Hallergasse 4-6/Eydinggasse 3
1110 Wien



at home Immobilien-GmbH
 Hernalser Gürtel 1, 1170 Wien


Legende

- Stiege | Schleuse
- Parkfläche
- Einlagerungsraum
- Nebenraum | Technikraum
- Privater Eigengarten
- Kleinkinderspielplatz
- Wohnen
- Terrasse | Loggia | Balkon
- Bäume

0 2,5m 5m 10m 20m

Masstab **1:500** | DIN A3 Stand **19.10.2017**

Übersichtsplan

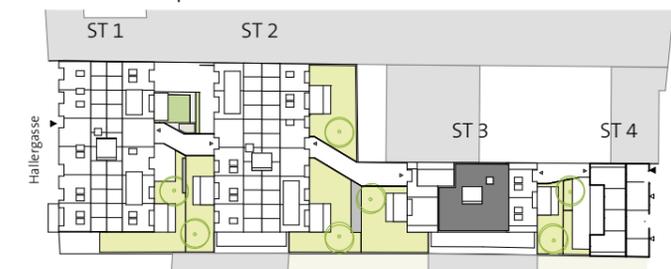

Planinhalt

Übersicht Lageplan

Vorbehaltlich technischer und konstruktiver Änderungen

Planverfasser

Franz&Sue

Franz und Sue ZT GmbH Architekten und
 Generalplaner
 Hornbostelgasse 3/2/32, 1060 Wien,
 Telefon +43 1 941 52 65, office@franzundsue.at



Wohnbau
Hallergasse 4-6/Eytinggasse 3
1110 Wien



at home Immobilien-GmbH
 Hernalser Gürtel 1, 1170 Wien

Legende

- Stiege | Schleuse
- Parkfläche
- Einlagerungsraum
- Nebenraum | Technikraum
- Privater Eigengarten
- Kleinkinderspielplatz
- Wohnen
- Terrasse | Loggia | Balkon
- Bäume



DIN A3

Stand **19.10.2017**

Übersichtsplan



Planinhalt


Übersicht UG

Vorbehaltlich technischer und konstruktiver Änderungen

Planverfasser

Franz&Sue

Franz und Sue ZT GmbH Architekten und
 Generalplaner
 Hornbostelgasse 3/2/32, 1060 Wien,
 Telefon +43 1 941 52 65, office@franzundsue.at

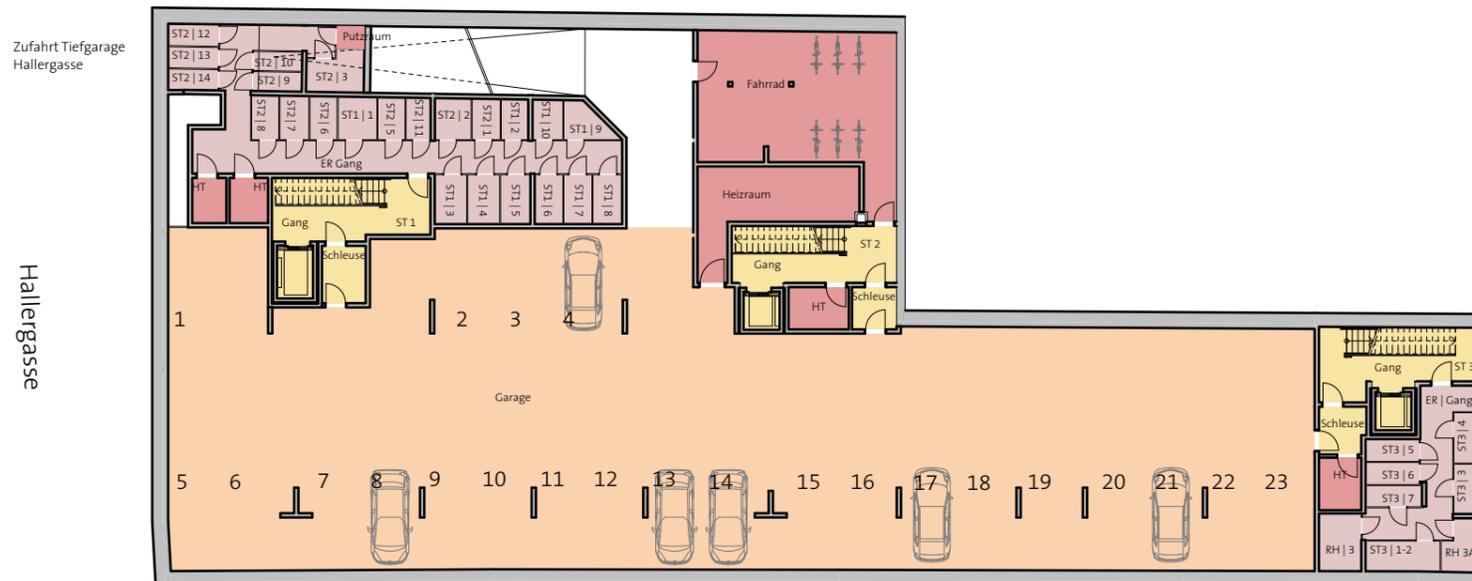

Legende


- Stiege | Schleuse
- Parkfläche
- Einlagerungsraum
- Nebenraum | Technikraum
- Privater Eigengarten
- Kleinkinderspielplatz
- Wohnen
- Terrasse | Loggia | Balkon
- Bäume

0 2m 5m 10m 20m

DIN A3

Stand **19.10.2017**

Übersichtsplan

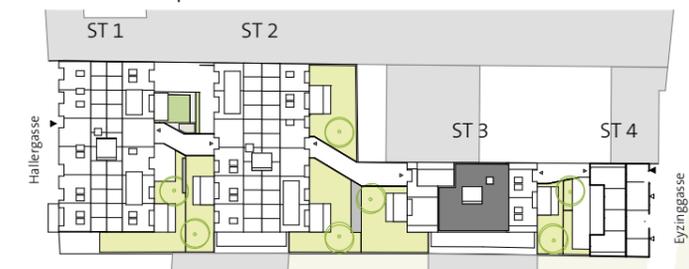

Planinhalt

Übersicht EG

Vorbehaltlich technischer und konstruktiver Änderungen

Planverfasser

Franz&Sue

Franz und Sue ZT GmbH Architekten und
 Generalplaner
 Hornbostelgasse 3/2/32, 1060 Wien,
 Telefon +43 1 941 52 65, office@franzundsue.at



Legende


- Stiege | Schleuse
- Parkfläche
- Einlagerungsraum
- Nebenraum | Technikraum
- Privater Eigengarten
- Kleinkinderspielplatz
- Wohnen
- Terrasse | Loggia | Balkon
- Bäume

0 2m 5m 10m 20m

DIN A3

Stand **19.10.2017**

Übersichtsplan

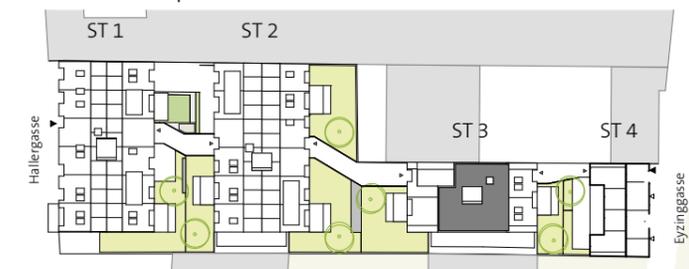

Planinhalt

Übersicht OG 1

Vorbehaltlich technischer und konstruktiver Änderungen

Planverfasser

Franz&Sue

Franz und Sue ZT GmbH Architekten und
 Generalplaner
 Hornbostelgasse 3/2/32, 1060 Wien,
 Telefon +43 1 941 52 65, office@franzundsue.at



Legende


- Stiege | Schleuse
- Parkfläche
- Einlagerungsraum
- Nebenraum | Technikraum
- Privater Eigengarten
- Kleinkinderspielplatz
- Wohnen
- Terrasse | Loggia | Balkon
- Bäume

0 2m 5m 10m 20m

DIN A3

Stand **19.10.2017**

Übersichtsplan

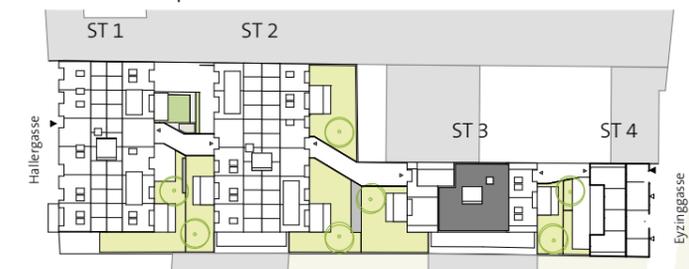

Planinhalt

Übersicht DG 1

Vorbehaltlich technischer und konstruktiver Änderungen

Planverfasser

Franz&Sue

Franz und Sue ZT GmbH Architekten und
 Generalplaner
 Hornbostelgasse 3/2/32, 1060 Wien,
 Telefon +43 1 941 52 65, office@franzundsue.at



Legende


- Stiege | Schleuse
- Parkfläche
- Einlagerungsraum
- Nebenraum | Technikraum
- Privater Eigengarten
- Kleinkinderspielplatz
- Wohnen
- Terrasse | Loggia | Balkon
- Bäume

0 2m 5m 10m 20m

DIN A3

Stand **19.10.2017**

Übersichtsplan

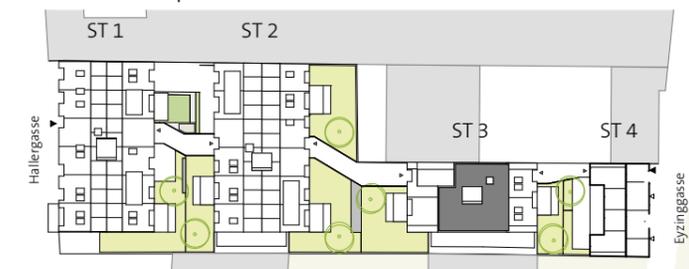

Planinhalt


Übersicht DG 2

Vorbehaltlich technischer und konstruktiver Änderungen

Planverfasser

Franz&Sue

Franz und Sue ZT GmbH Architekten und
 Generalplaner
 Hornbostelgasse 3/2/32, 1060 Wien,
 Telefon +43 1 941 52 65, office@franzundsue.at

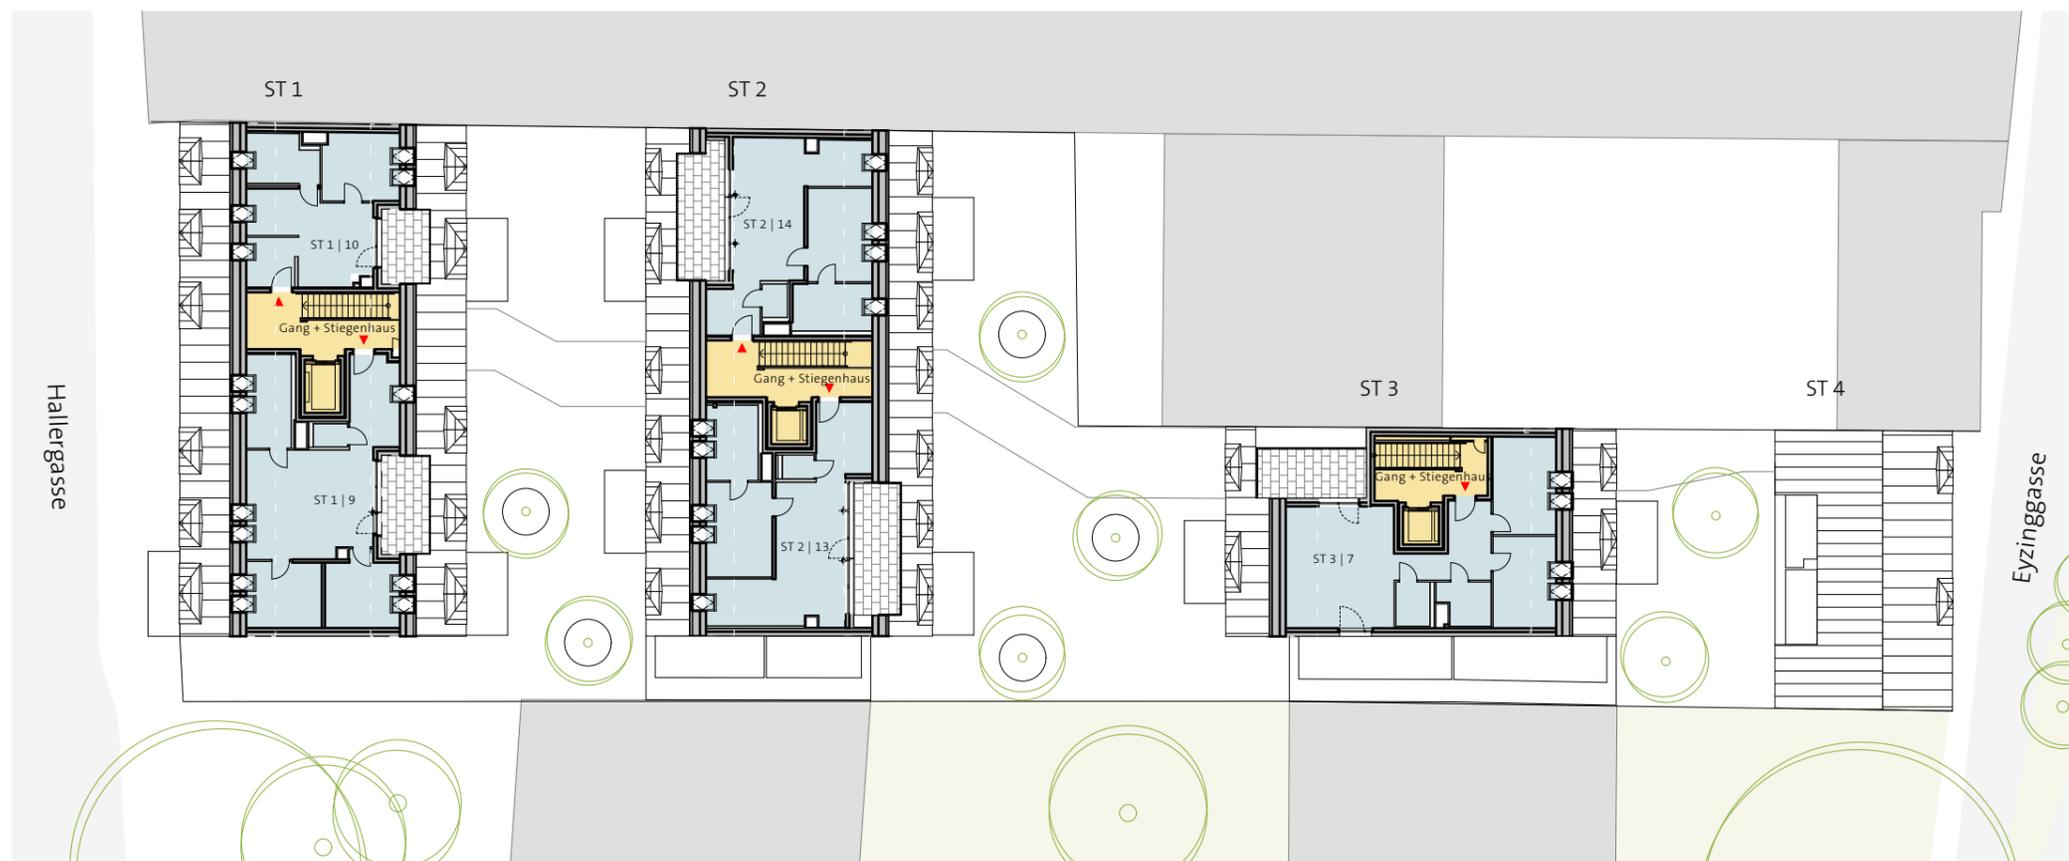

Legende


- Stiege | Schleuse
- Parkfläche
- Einlagerungsraum
- Nebenraum | Technikraum
- Privater Eigengarten
- Kleinkinderspielplatz
- Wohnen
- Terrasse | Loggia | Balkon
- Bäume

0 2m 5m 10m 20m

DIN A3

Stand **19.10.2017**

Übersichtsplan

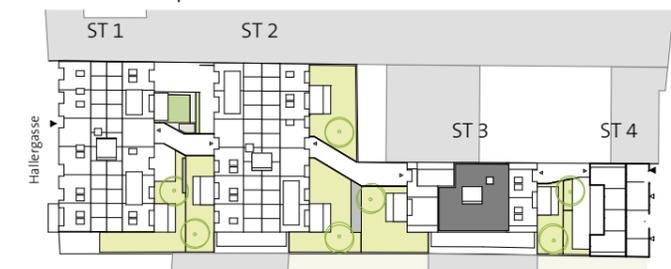

Planinhalt

Übersicht Dachdraufsicht

Vorbehaltlich technischer und konstruktiver Änderungen

Planverfasser

Franz&Sue

Franz und Sue ZT GmbH Architekten und
 Generalplaner
 Hornbostelgasse 3/2/32, 1060 Wien,
 Telefon +43 1 941 52 65, office@franzundsue.at

