


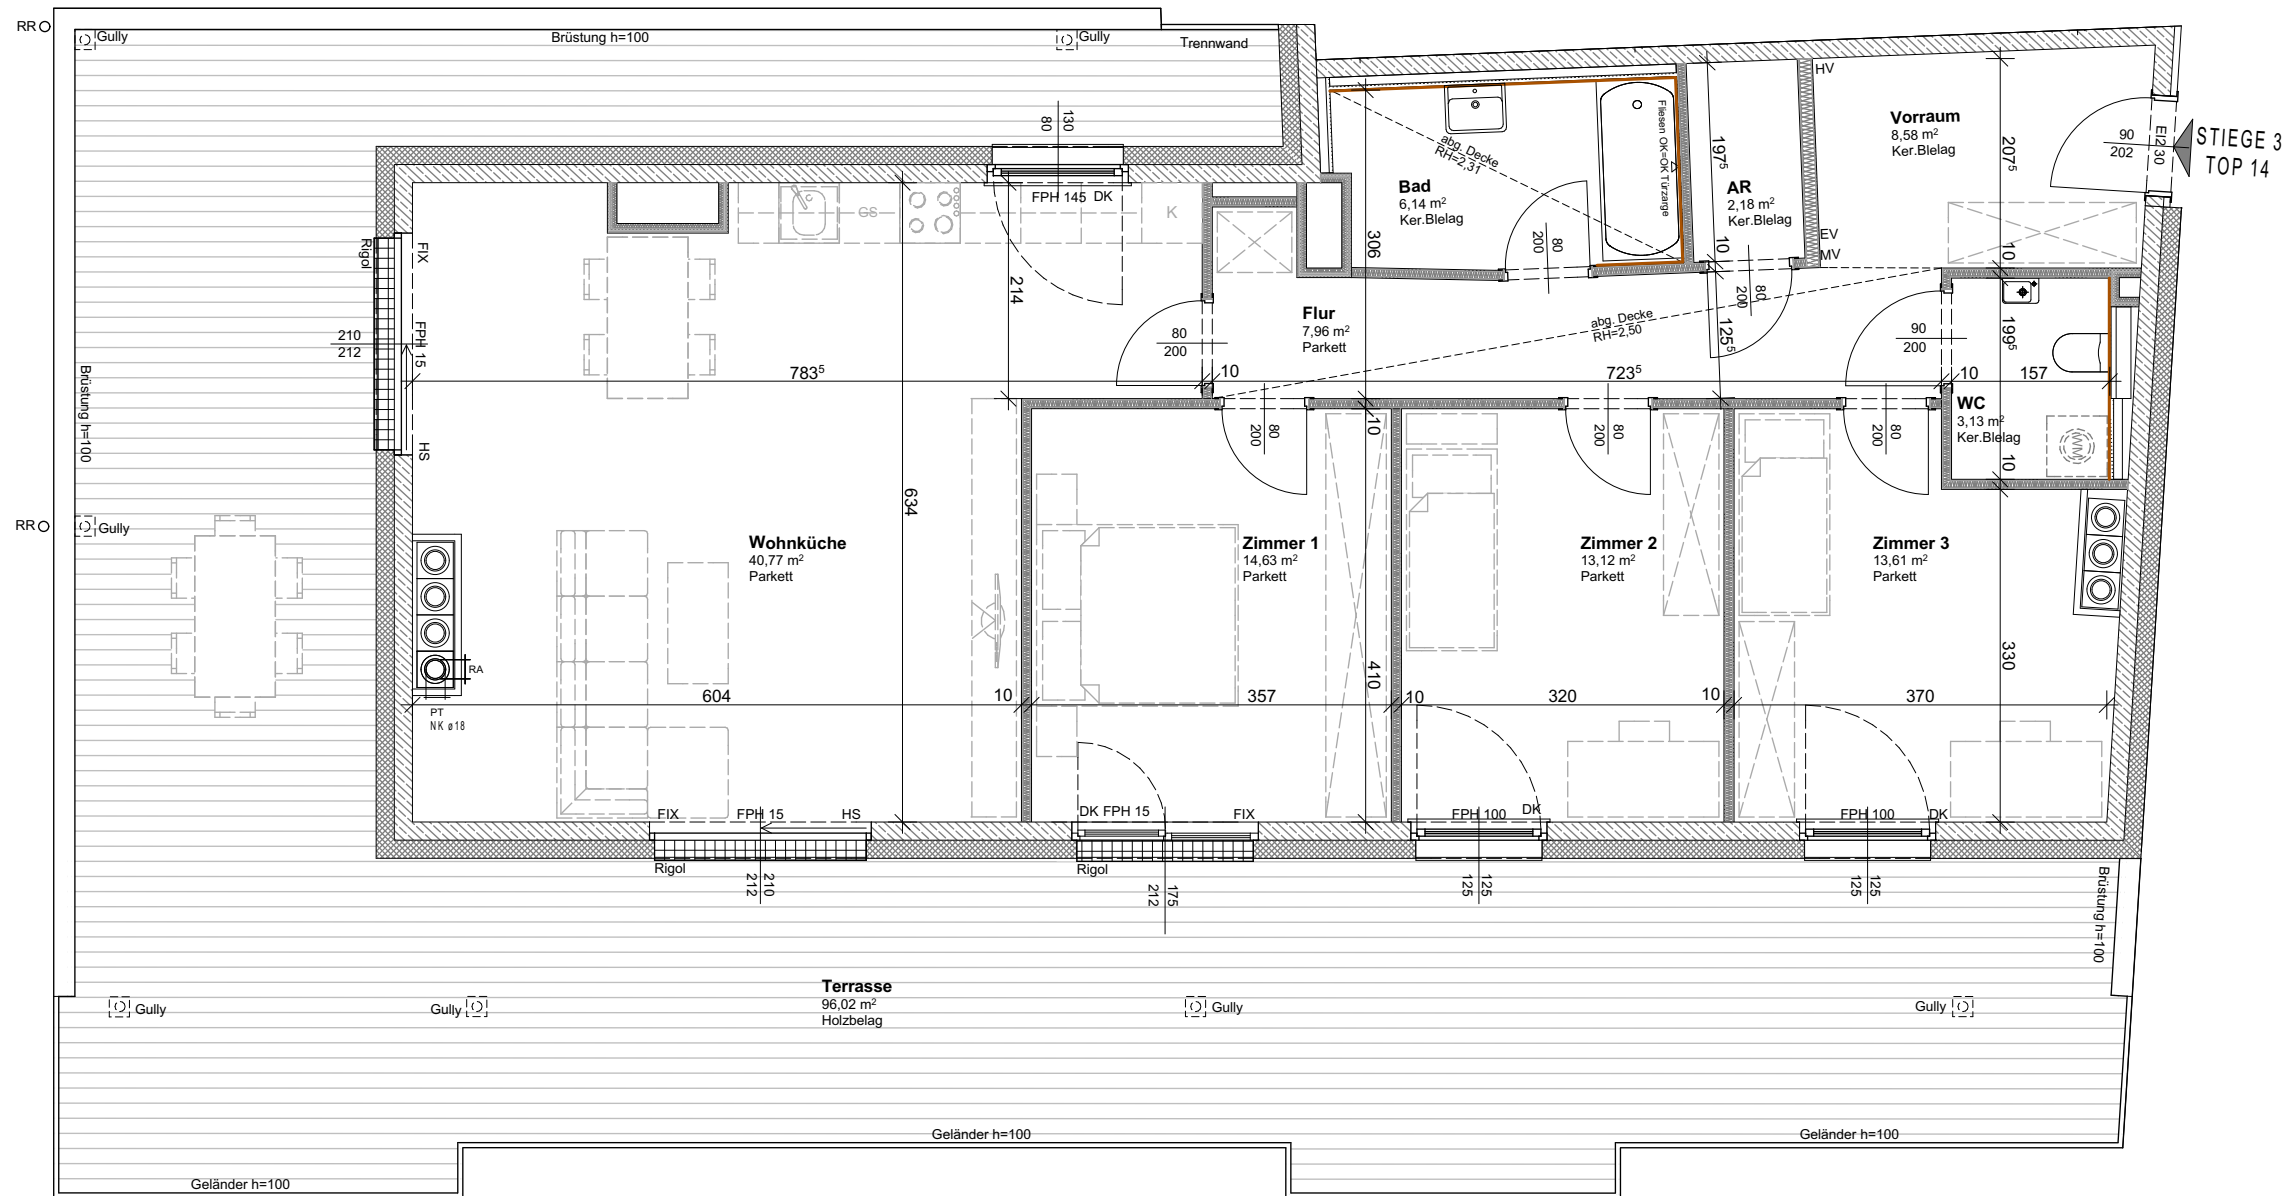

WOHNHAUSANLAGE
3430 TULLN
LANGENLEBARNERSTR. 94-96

at home
wohnprojekte + ideen

at home Immobilien-GmbH
Hernalser Gürtel 1
1170 Wien

LANGENLEBARNERSTR. 94-96

STIEGE: 3
TOP: 14

STOCK: DG
ZIMMER: 4

WOHNFLÄCHE: 110,12


BALKON: 96,02

EINLAGERUNGSRAUM KA.03.14 5,40

0 0,5m 1m 2m 5m

M 1:75 _ DIN A3 Stand: 14.05.2019

VERORTUNGSPLAN

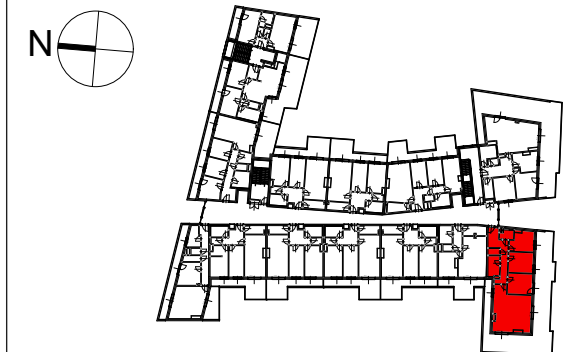

GRUNDRISS STIEGE 3 TOP 14

VORBEHALTLICH TECHNISCHER UND KONSTRUKTIVER ÄNDERUNGEN

PLANVERFASSER:

ARCHITEKT ACHTSNIT
A-1030 WIEN, TONGASSE 8
www.achtsnit.at



STAATLICH BEFUGTE UND
BEEIDETE ZIVILTECHNIKER
RUF (+43-1-) 713 00 00
(+43-1-) 713 00 01
MOBIL (+43-699) 1 7130003
EMAIL achtsnit@achtsnit.at

LEGENDE:

FPH	fertige Parapethöhe	FIX	Fixverglasung	AR	Abstellraum	KG	Kühlschrank, Gefrierschrank	EV	Elektroverteiler
STUK	Sturzunterkante	PT	Putztür	VR	Vorraum	WM	Waschmaschine	MV	Medienverteiler
DK	Dreh-Kipp	RR	Regenrohr	SR	Schrankraum	LÜ	Lüftung	RA	Rauchfang Anschluss
HS	Hebe-Schiebe	RH	Raumhöhe	GS	Geschirrspüler	HV	Heizungsverteiler		Fliesen

Hinsichtlich der Boden- und Wandbeläge, sowie der Elektro-, Sanitär und sonstigen Ausstattungen gilt ausschließlich die jeweils aktuelle Bau- und Ausstattungsbeschreibung; sonstige Einrichtungsgegenstände dienen nur der Veranschaulichung und werden nicht geliefert; unverbindliche Plankopie, Änderungen während der Bauausführung vorbehalten! Maßangaben sind nicht für die Bestellung von Einbaumöbel verwendbar! Naturmaße erforderlich! Alle Quadratmeterangaben sind nach Rohbaumaßen berechnet. Die dargestellten Sanitärgegenstände und Heizkörper sind als Symbol zu verstehen. Änderungen bezüglich Göße und Lage behalten wir uns vor.