


STIEGE 1-2 KELLERGESCHOSS

STELLPLATZ 01	12,50 m ²
STELLPLATZ 02	12,50 m ²
STELLPLATZ 03	12,50 m ²
STELLPLATZ 04	12,50 m ²
STELLPLATZ 05	12,50 m ²
STELLPLATZ 06	12,50 m ²
STELLPLATZ 07	12,50 m ²
STELLPLATZ 08	12,50 m ²
STELLPLATZ 09	12,50 m ²
STELLPLATZ 10	12,50 m ²
STELLPLATZ 11	12,50 m ²
STELLPLATZ 12	12,50 m ²
STELLPLATZ 13	12,50 m ²
STELLPLATZ 14	12,50 m ²
STELLPLATZ 15	12,50 m ²
STELLPLATZ 16	12,50 m ²
STELLPLATZ 17	22,48 m ²
STELLPLATZ 18	12,50 m ²
STELLPLATZ 19	12,50 m ²
STELLPLATZ 20	12,50 m ²
STELLPLATZ 21	12,50 m ²
STELLPLATZ 22	12,50 m ²
STELLPLATZ 23	12,50 m ²
STELLPLATZ 24	17,36 m ²
STELLPLATZ 25	12,50 m ²
STELLPLATZ 26	12,50 m ²
STELLPLATZ 27	12,50 m ²
GESAMT	352,34 m²

①	TIEFGARAGE	757,57 m ²
②	VORBEREICH	17,02 m ²
③	SCHLEUSE 1	4,76 m ²
④	STIEGENHAUS 1	15,10 m ²
⑤	SCHLEUSE 2	3,94 m ²
⑥	STIEGENHAUS 2	15,10 m ²
⑦	GANG	14,33 m ²
⑧	PUTZRAUM	2,11 m ²
⑨	TECHNIK	11,62 m ²
⑩	KINDERWAGEN AR.	5,89 m ²
⑪	TECHNIK	13,57 m ²
⑫	WASSERMESSRAUM	4,60 m ²
⑬	GANG	20,68 m ²
⑭	KELLERABTEIL TOP 1/1	2,34 m ²
⑮	KELLERABTEIL TOP 1/2	2,34 m ²
⑯	KELLERABTEIL TOP 1/3	2,34 m ²
⑰	KELLERABTEIL TOP 1/4	2,34 m ²
⑱	KELLERABTEIL TOP 1/5	2,60 m ²
⑲	KELLERABTEIL TOP 1/6	2,60 m ²
⑳	KELLERABTEIL TOP 1/8	2,60 m ²
㉑	KELLERABTEIL TOP 2/1	2,60 m ²
㉒	KELLERABTEIL TOP 2/2	2,60 m ²
㉓	KELLERABTEIL TOP 2/3	2,60 m ²
㉔	KELLERABTEIL TOP 2/4	2,52 m ²
㉕	KELLERABTEIL TOP 2/5	2,52 m ²
㉖	KELLERABTEIL TOP 2/6	2,52 m ²
㉗	KELLERABTEIL TOP 2/7	4,14 m ²
㉘	KELLERABTEIL TOP 1/7	4,15 m ²
GESAMT	927,12 m²	

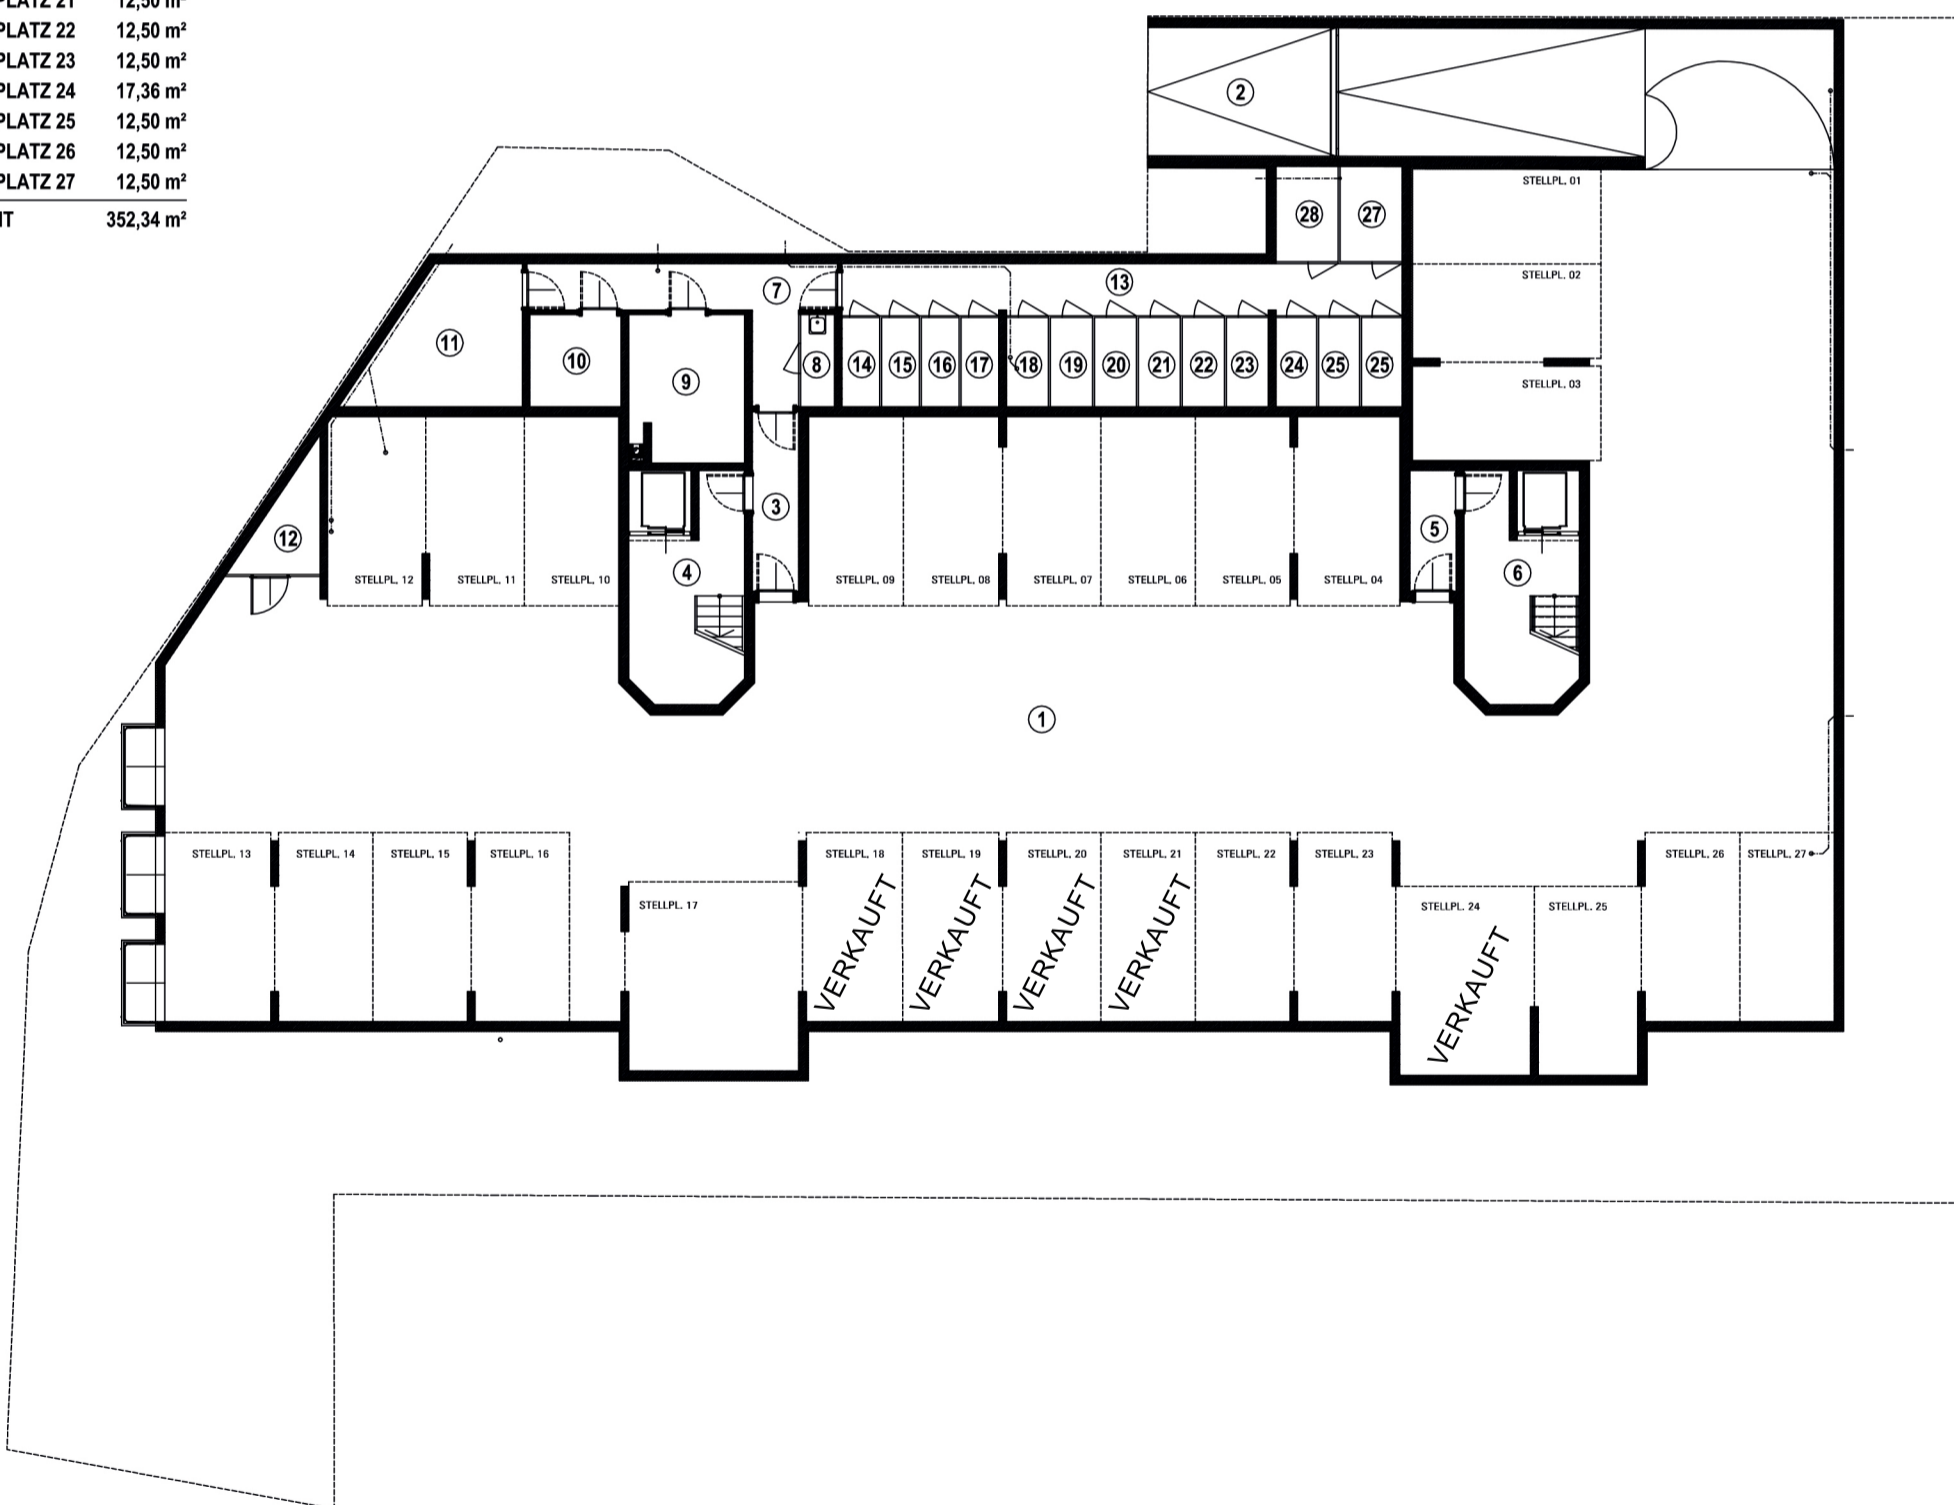

A-2482 EBREICHSDORF Vorstadt 11

PLANSTAND: 21.10.2022

MÖBLIERUNG KEIN VERTRAGSBESTANDTEIL!
0 1 2 3 4 5 METER

Technische Änderungen und Abweichungen planlicher Art durch den Bauträger sind während der Bauphase jederzeit möglich und stellen keine Wertveränderung dar

VF
EIN PROJEKT DER
VMF IMMOBILIEN
www.vmfimmo.at



ARCHITEKTEN
kunath trenkwaldner ZT OG
STAATLICH BEFUGTE UND BEEIDETE ZIVILTECHNIKER
eMAIL: office@kunathtrenkwaldner.at